


LEGENDE



-  Limite communale
-  Bois et Forêt - protection des bois et forêts soumis au régime forestier
-  14 - Servitudes relatives à l'établissement des canalisations électriques et bandes correspondantes
-  14 - Servitudes relatives à l'établissement des canalisations électriques -
-  réseau 20KV aérien
-  réseau 20KV souterrain
-  PT3 - Servitudes relatives aux réseaux de communications téléphoniques et télégraphiques
-  T1 - Servitudes relatives aux réseaux de chemins de fer. Zone en bordure de laquelle s'appliquent les servitudes créées au profit du domaine Public Ferroviaire

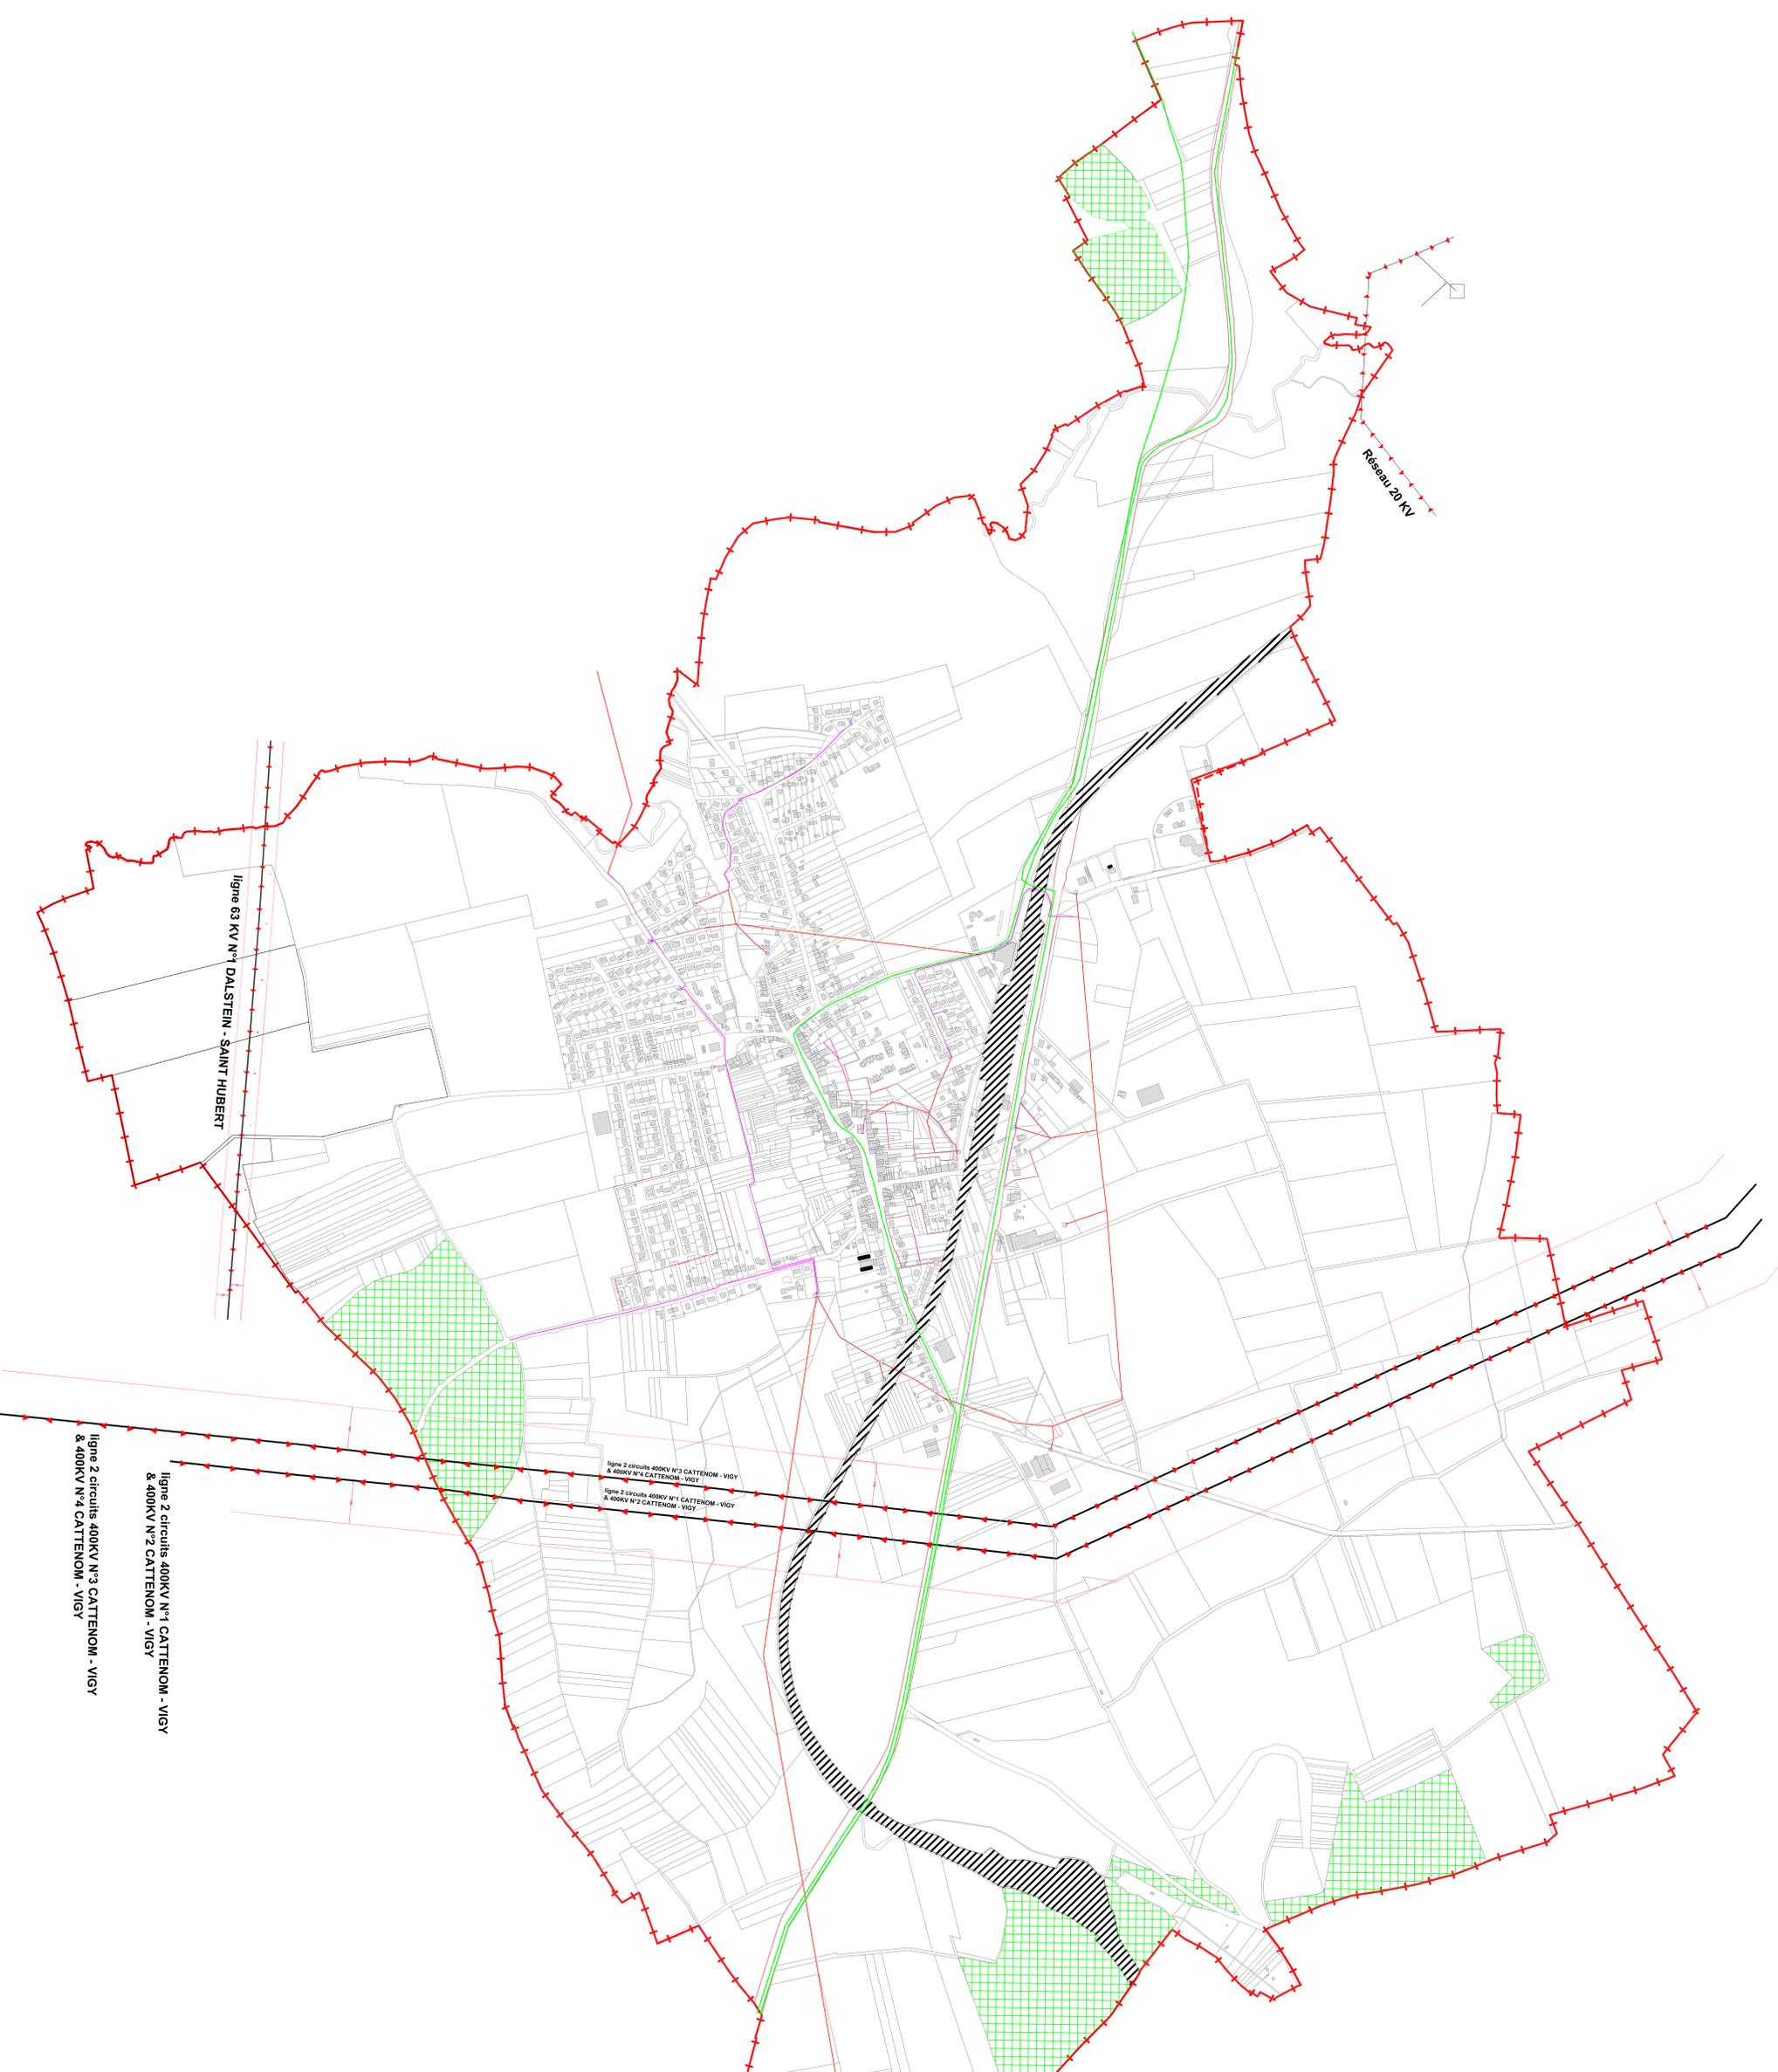

Plan Local d'Urbanisme 07-1-3 - PLAN DES SERVITUDES

DEPARTEMENT DE LA MOSELLE
COMMUNAUTÉ DE COMMUNES DE L'ARC MOSELLAN
COMMUNE DE METZERVISSE

ECHELLE 1/ 5000e
APPROBATION DU PROJET
par D.C.M. du ...
DATE DE REFERENCE : mai 2016

1, rue du Four
54520 Laroui
tél : 03 83 26 34 54

